


# LÄGENHET 17

5 RoK + sovloft - Yta 124 kvm varav 81 kvm boyta


Takhöjd nedre våning 2,4 m.

Takhöjd övre våning 3,7 m, om annat ej anges.

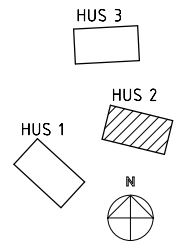


## FÖRKLARINGAR

- DM Diskmaskin
- FRD Förråd
- G Garderob
- KI Kamininsats
- K/F Kylskåp/Frys
- ST Städskåp
- TP Tvättpelare
- TS Torkskåp
- U/M Ugn/Micro

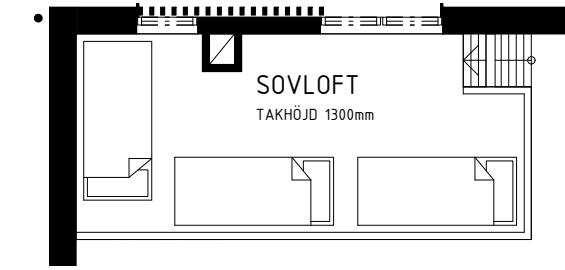


LOFT

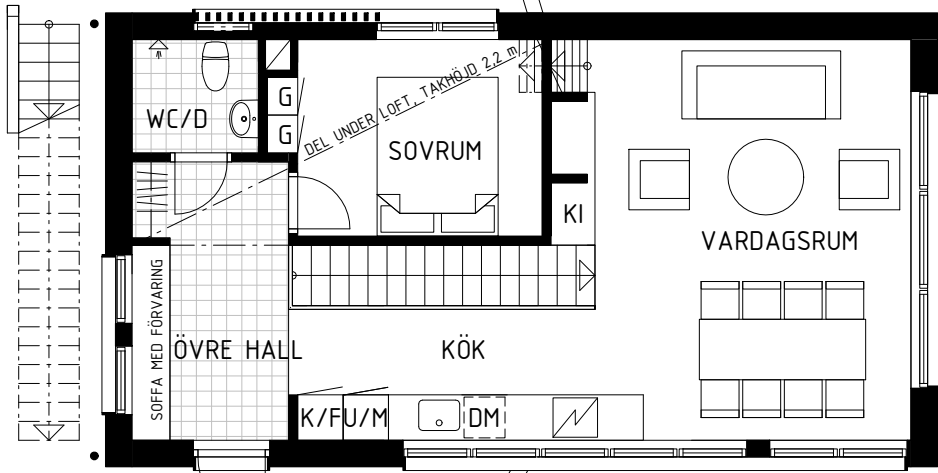

UTEPLATS

VÅNING 1 (ÖVRE DEL)

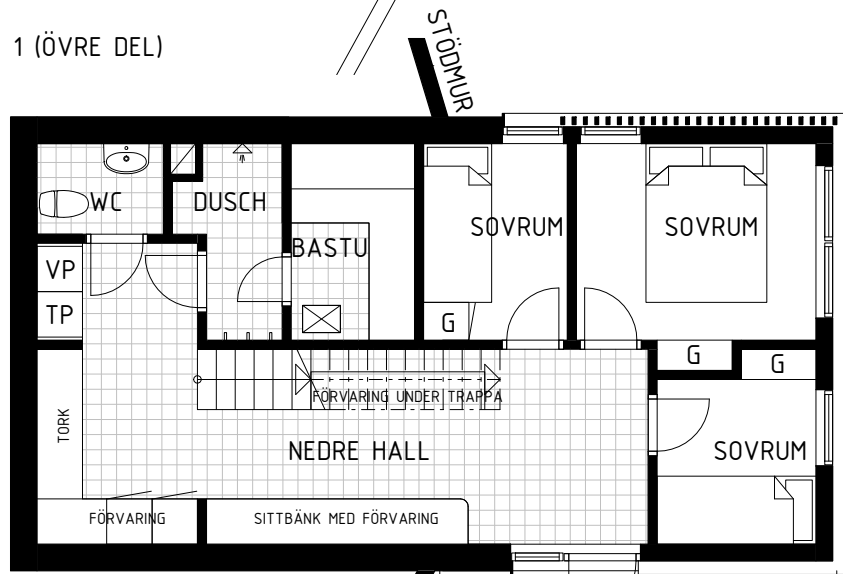

KÄLLARE/SOUTERRÄNG (NEDRE DEL)


SKÄRMTAK



## FUNÄSDALEN - BRF CHALET KÅVAN - CHALET BOFAKTABLAD


Skala: 1 : 100(A4)

Med reservation för eventuella ändringar och ytavvikelser

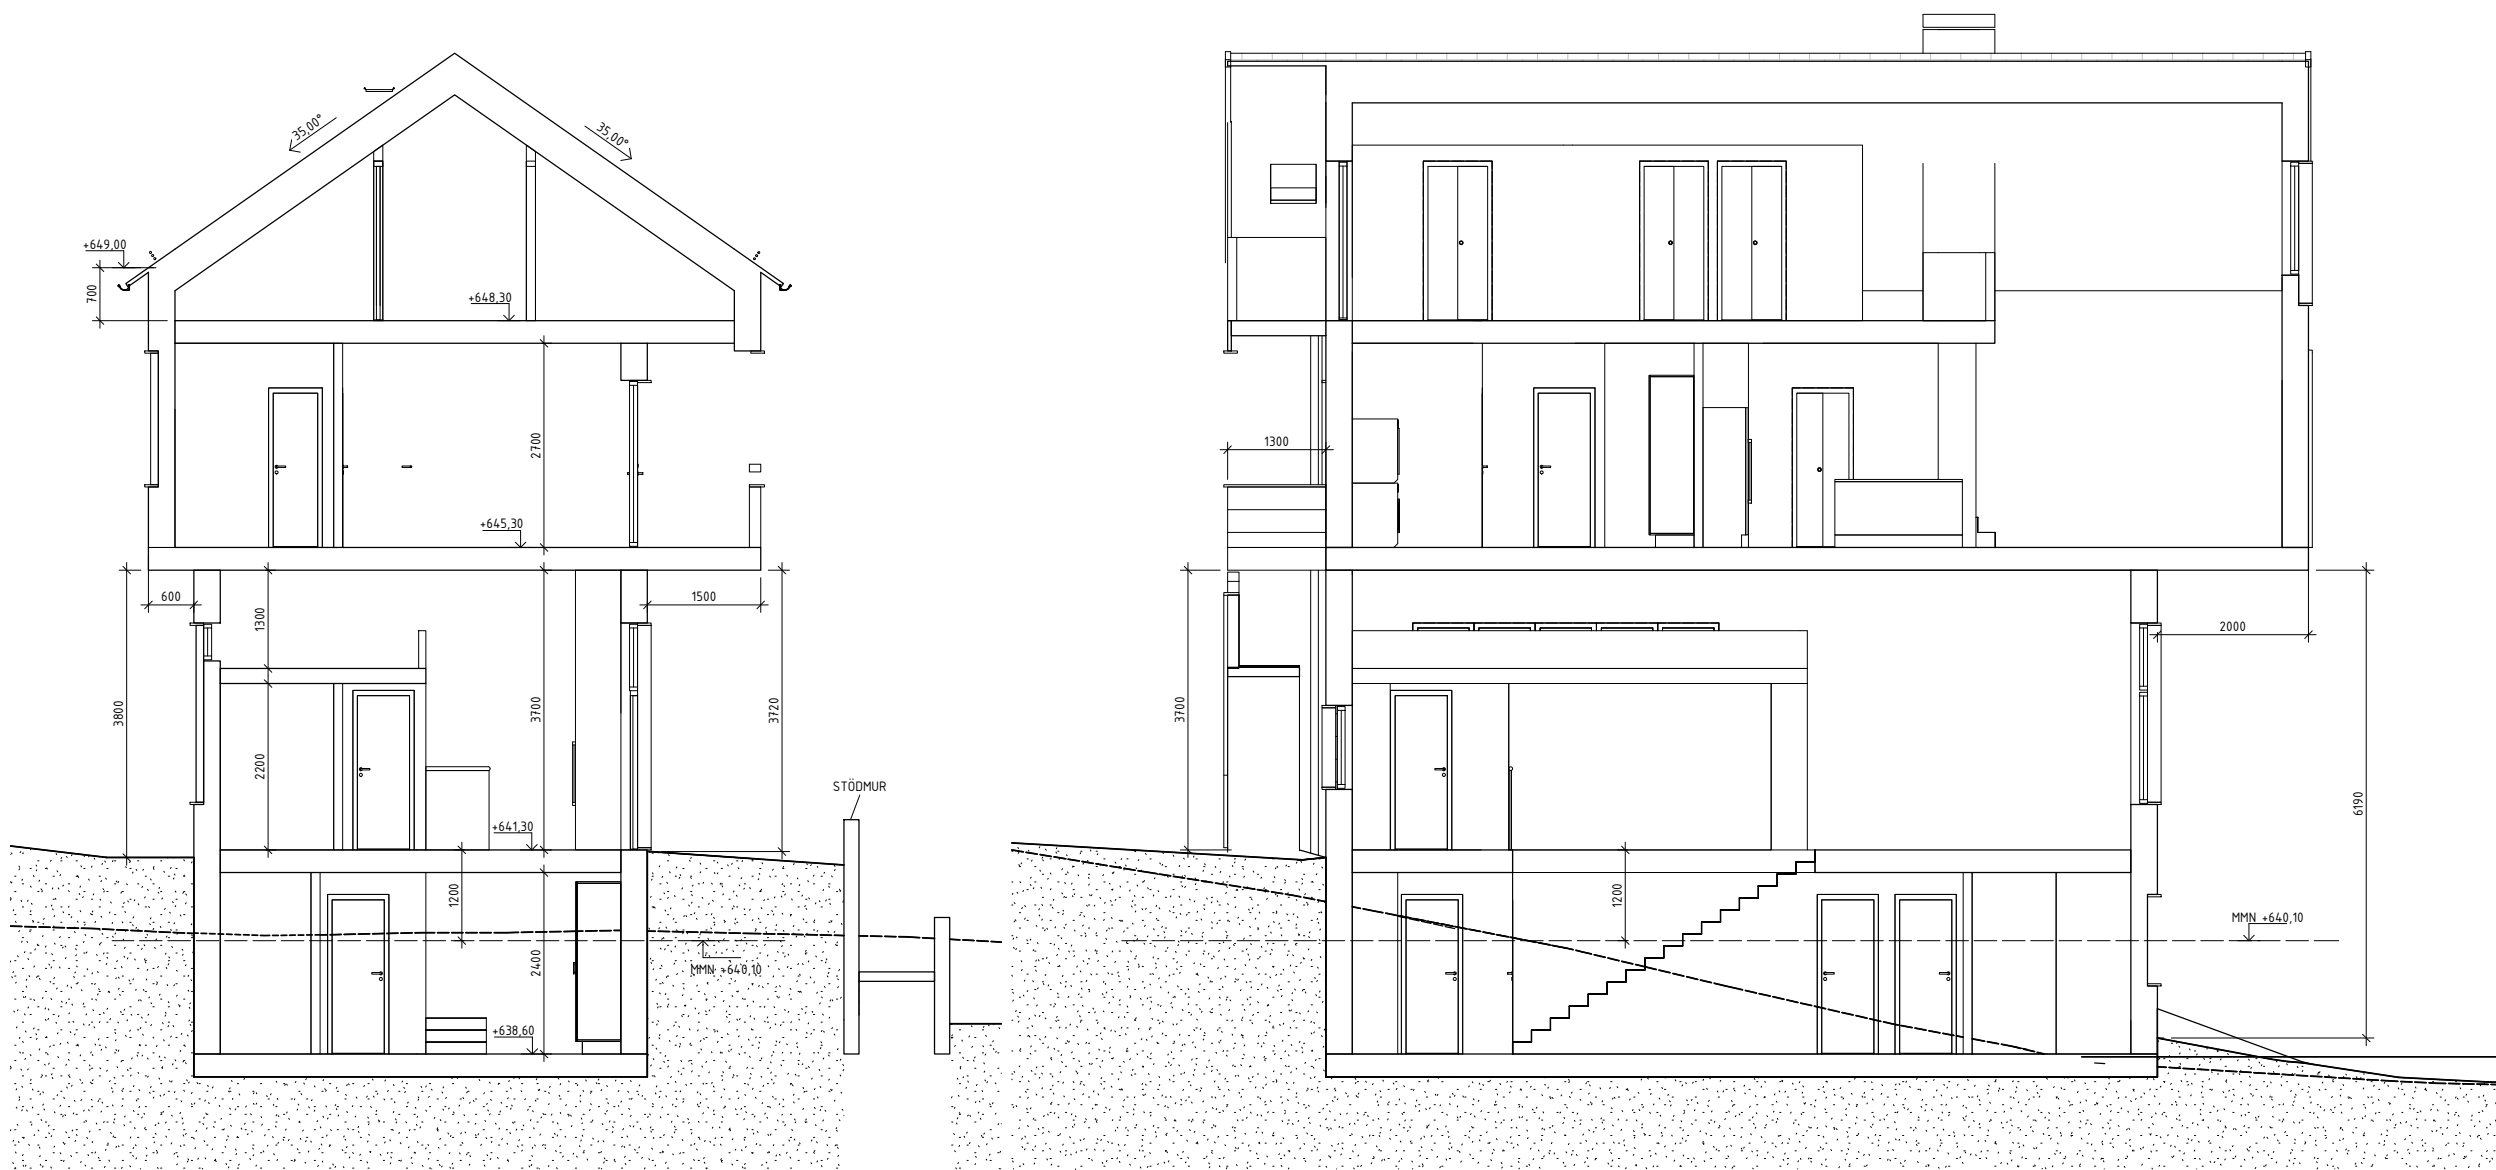

HUS 2 - SEKTION A

HUS 2 - SEKTION B

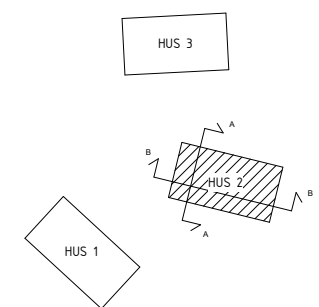

# MURMAN ARKITEKTER

## BRF CHALET KÅVAN CHALET

### MATERIAL OCH TYPRUMSA

Datum: 21-09-27  
rev: 21-10-05

## UTVÄNDIGA MATERIAL

### Fasadpanel

Liggande limträpanel B=300, Martinssons el likv. Brunlaserad  
Inslag av "kyrkspån" Brunlaserad

### Fönster

Aluminiumklädd träkarm, ytterbåge aluminium  
Klarlackade invändigt med matt lack

### Entrédörrar

Trä, brunlaserad lika fasadpanel  
Klarlackad invändigt med matt lack

### Tak

Betongpannor, Benders Carisma Platt Natur  
Takavvattning, taksäkerhet, snörasskydd – grå lika pannor

### Trappor

Trä

## TYPRUMSBESKRIVNING

### Allmänna anvisningar

Se dokument: ytskikt, materiel och kulör

### Hall övre och nedre

Golv	Terrazzo 300x300mm
Väggar	Träpanel
Tak	Träpanel
Trappa	Trä
Övrigt	Socket, foder, lister av trä, ytbehandling lika vägghpanel

### Sovrum

Golv	Trä
Väggar	Träpanel
Tak	Träpanel
Garderob	Slät, målad
Övrigt	Socket, foder, lister av trä, ytbehandling lika vägghpanel

### WC, samt WC med Dusch

Golv	Terrazzo 300x300mm
Väggar	Kakel
Tak	Träpanel
Övrigt	Duschvägg av glas

### Bastu

Golv	Terrazzo 300x300mm
Väggar	Alpanel
Tak	Alpanel
Lavar	Värmebehandlad Al
Övrigt	Bastuaggregat

### Dusch

Golv	Terrazzo 300x300mm
Väggar	Kakel
Tak	Alpanel
Övrigt	Golvbrunn av rostfritt stål. Duschstång svart

**Tvätt**

Golv	Terrazzo 300x300mm
Väggar	Träpanel
Tak	Träpanel
Övrigt	Sockel, foder, lister av trä, ytbehandling lika väggpanel

**Kök**

Golv	Trä
Väggar	Träpanel
Tak	Träpanel
Övrigt	Köksinredning: Köksutrustning: Induktionshäll med inbyggd kolfilterfläkt Integrerad kyl/frys Integrerad diskmaskin Integrerad ugn/micro i högskåp Sockel, foder, lister av trä, ytbehandling lika väggpanel

**Vardagsrum**

Golv	Trä
Väggar	Träpanel
Tak	Träpanel
Övrigt	Spisinsats Rais 600 eller likv med glas på 2 sidor. Muras in med putsade väggar av lättbetong Gnistskydd terrazzo Sockel, foder, lister av trä, ytbehandling lika väggpanel