


# LÄGENHET 20

7 RoK - Yta 143 kvm varav 116 kvm boyta

Takhöjd nedre våning 2,7 m, om annat ej anges.


Takhöjd övre våning 0,4-3,0 m.

Takhöjd i plan avser höjd från golv till snedtaketets lägsta punkt respektive högsta punkt.

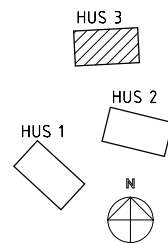


## FÖRKLARINGAR


- DM Diskmaskin
- FRD Förråd
- G Garderob
- KI Kamininsats
- K/F Kylskåp/Frys
- ST Städsåp
- TP Tvättpelare
- TS Torkskåp
- U/M Ugn/Micro

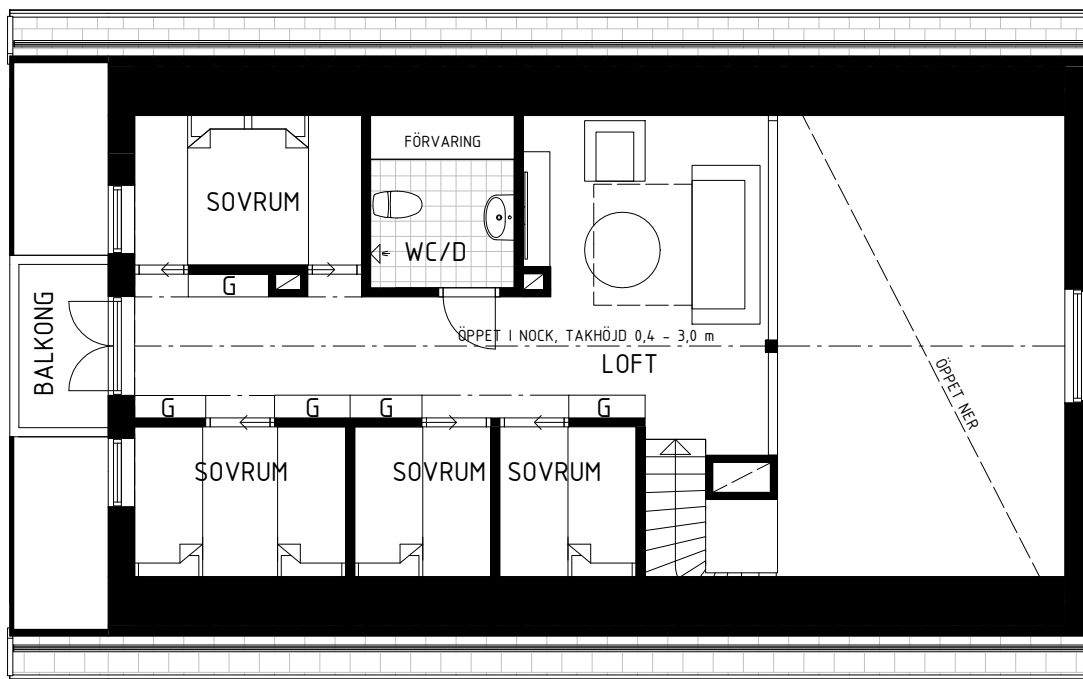

INREDD VIND (ÖVRE DEL)

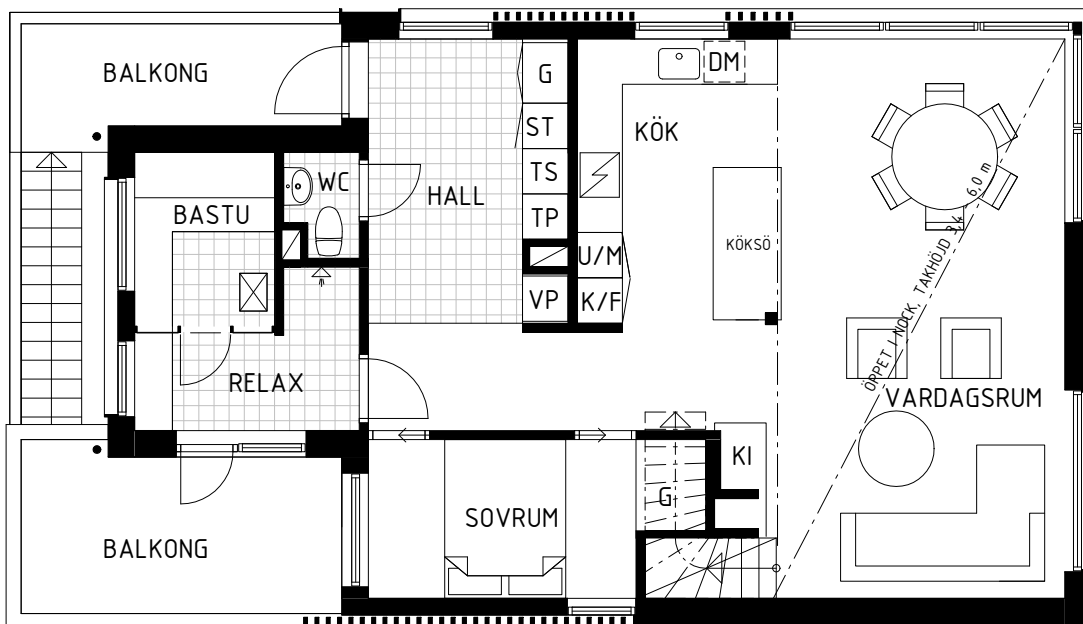


VÅNING 2 (NEDRE DEL)

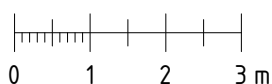


## FUNÄSDALEN - BRF CHALET KÅVAN - CHALET BOFAKTABLAD

Skala: 1 : 100(A4)



Med reservation för eventuella ändringar och ytavvikelser

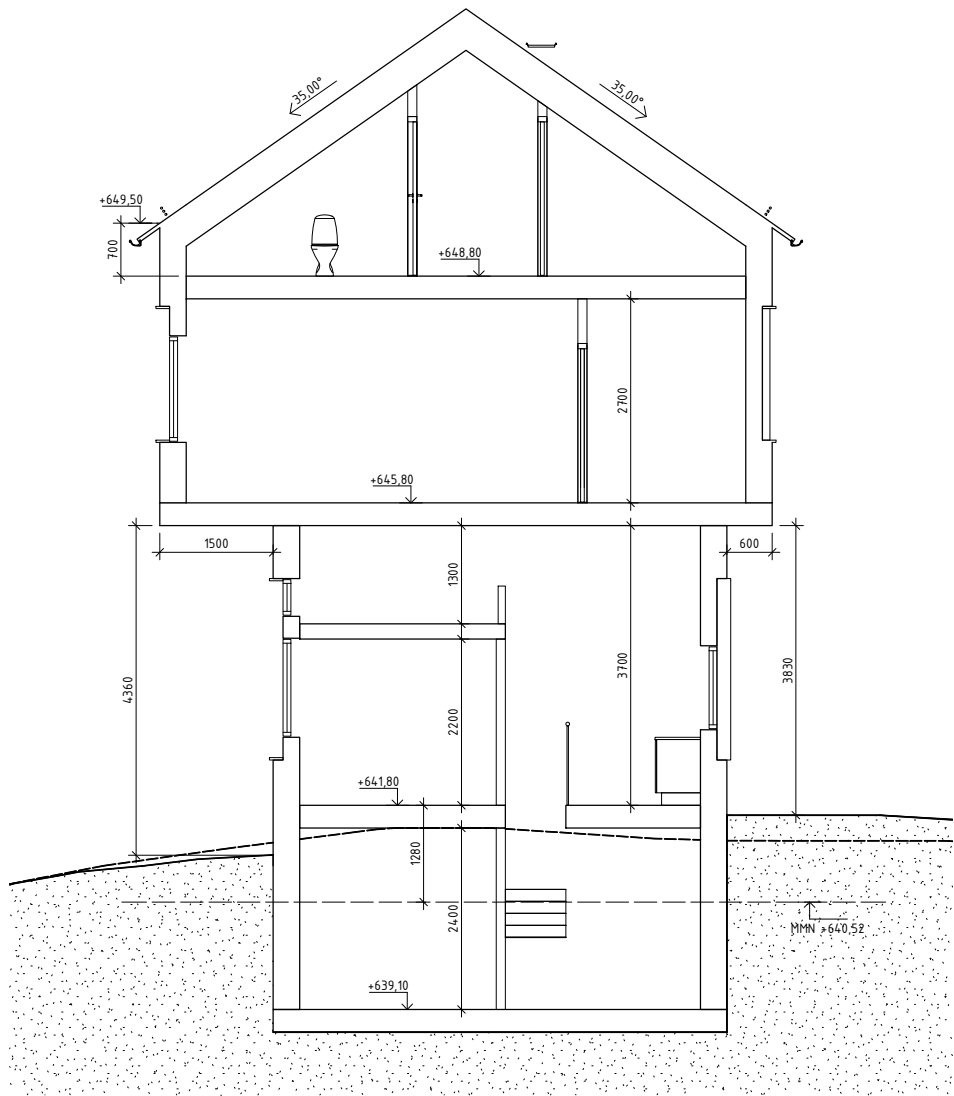

HUS 3 - SEKTION A

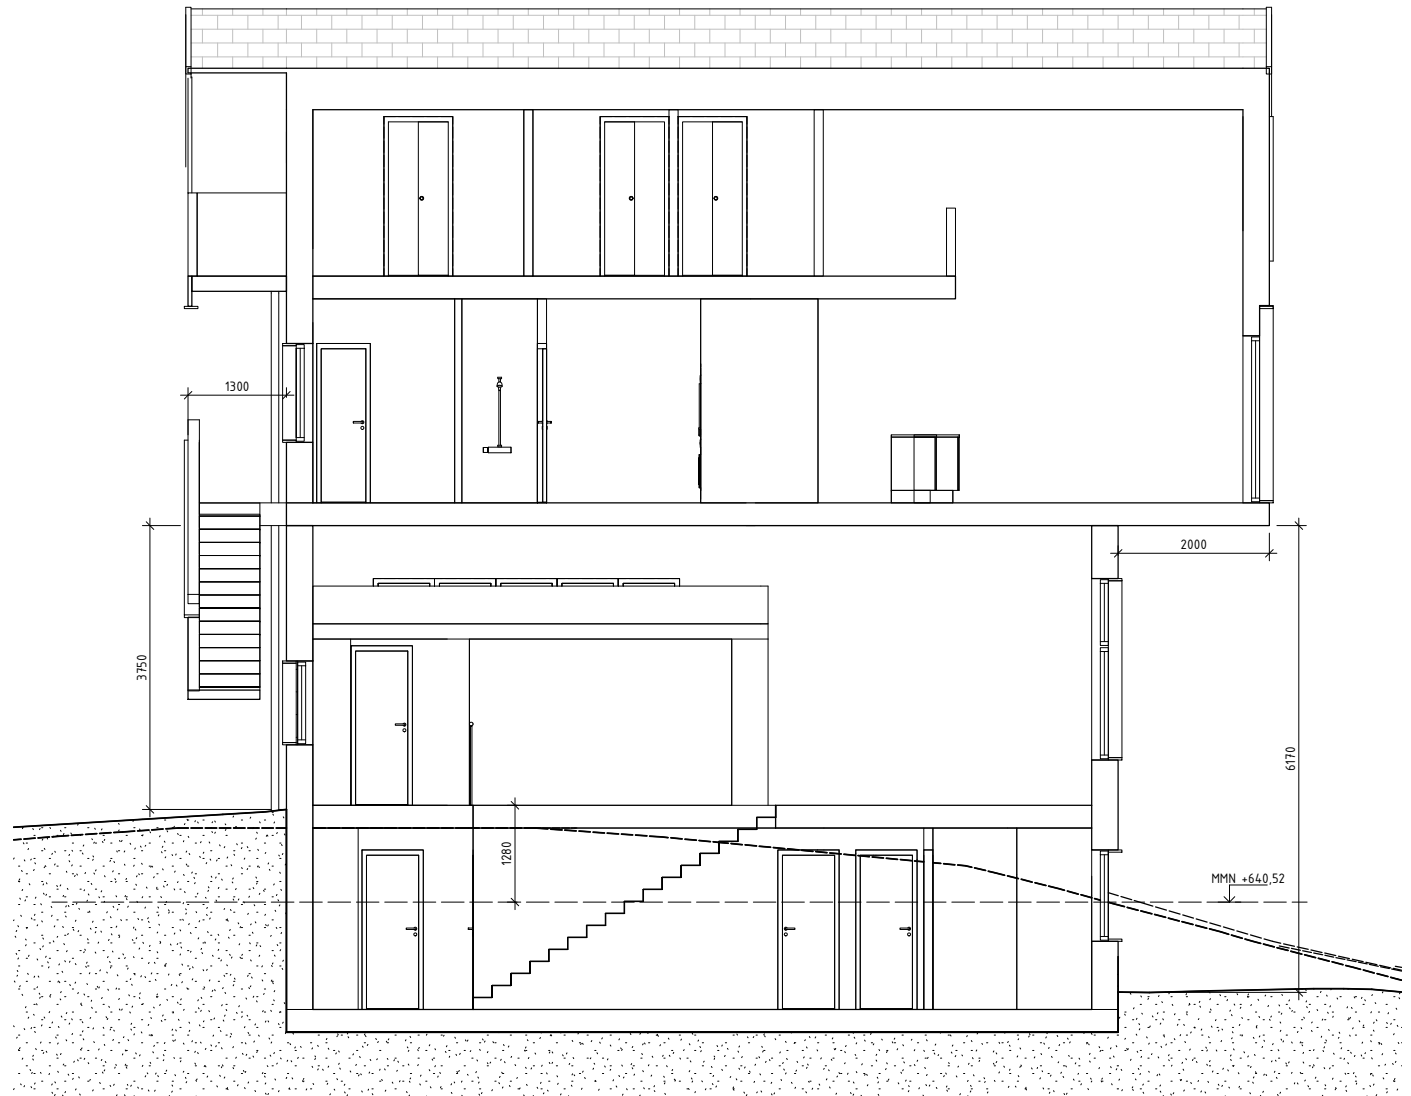

HUS 3 - SEKTION B

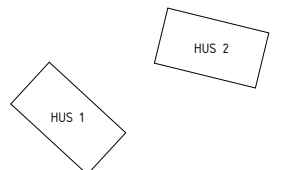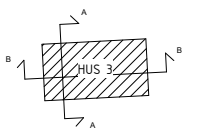

# MURMAN ARKITEKTER

## BRF CHALET KÅVAN CHALET

### MATERIAL OCH TYPRUMSA

Datum: 21-09-27  
rev: 21-10-05

## UTVÄNDIGA MATERIAL

### Fasadpanel

Liggande limträpanel B=300, Martinssons el likv. Brunlaserad  
Inslag av "kyrkspån" Brunlaserad

### Fönster

Aluminiumklädd träkarm, ytterbåge aluminium  
Klarlackade invändigt med matt lack

### Entrédörrar

Trä, brunlaserad lika fasadpanel  
Klarlackad invändigt med matt lack

### Tak

Betongpannor, Benders Carisma Platt Natur  
Takavvattning, taksäkerhet, snörasskydd – grå lika pannor

### Trappor

Trä

## TYPRUMSBESKRIVNING

### Allmänna anvisningar

Se dokument: ytskikt, materiel och kulör

### Hall övre och nedre

|        |  |
|--------|--|
| Golv   | Terrazzo 300x300mm   |
| Väggar | Träpanel   |
| Tak    | Träpanel   |
| Trappa | Trä  |
| Övrigt | Socket, foder, lister av trä, ytbehandling lika vägghpanel |

### Sovrum

|          |  |
|----------|--|
| Golv     | Trä  |
| Väggar   | Träpanel   |
| Tak      | Träpanel   |
| Garderob | Slät, målad  |
| Övrigt   | Socket, foder, lister av trä, ytbehandling lika vägghpanel |

### WC, samt WC med Dusch

|        |                    |
|--------|--------------------|
| Golv   | Terrazzo 300x300mm |
| Väggar | Kakel              |
| Tak    | Träpanel           |
| Övrigt | Duschvägg av glas  |

### Bastu

|        |                    |
|--------|--------------------|
| Golv   | Terrazzo 300x300mm |
| Väggar | Alpanel            |
| Tak    | Alpanel            |
| Lavar  | Värmebehandlad Al  |
| Övrigt | Bastuaggregat      |

### Dusch

|        |   |
|--------|---|
| Golv   | Terrazzo 300x300mm                            |
| Väggar | Kakel   |
| Tak    | Alpanel                                       |
| Övrigt | Golvbrunn av rostfritt stål. Duschstång svart |

**Tvätt**

|        |   |
|--------|---|
| Golv   | Terrazzo 300x300mm  |
| Väggar | Träpanel  |
| Tak    | Träpanel  |
| Övrigt | Sockel, foder, lister av trä, ytbehandling lika väggpanel |

**Kök**

|        |   |
|--------|---|
| Golv   | Trä   |
| Väggar | Träpanel  |
| Tak    | Träpanel  |
| Övrigt | Köksinredning:<br>Köksutrustning:<br>Induktionshäll med inbyggd kolfilterfläkt<br>Integrerad kyl/frys<br>Integrerad diskmaskin<br>Integrerad ugn/micro i högskåp<br>Sockel, foder, lister av trä, ytbehandling lika väggpanel |

**Vardagsrum**

|        |   |
|--------|---|
| Golv   | Trä   |
| Väggar | Träpanel  |
| Tak    | Träpanel  |
| Övrigt | Spisinsats Rais 600 eller likv med glas på 2 sidor. Muras in med putsade väggar av lättbetong<br>Gnistskydd terrazzo<br>Sockel, foder, lister av trä, ytbehandling lika väggpanel |